


**ИП 101-30-А3 “Феникс”, ИП 101-77-А3 “Эталон”, ИП 103-5/1-А3 ●●, ИП 103-5/4-А3 ●●,  
ИП 103-5/4С-А3●●, ИП 103-7/3, ИП 105-1, ИП 105-1Д “Сауна” н.р.**

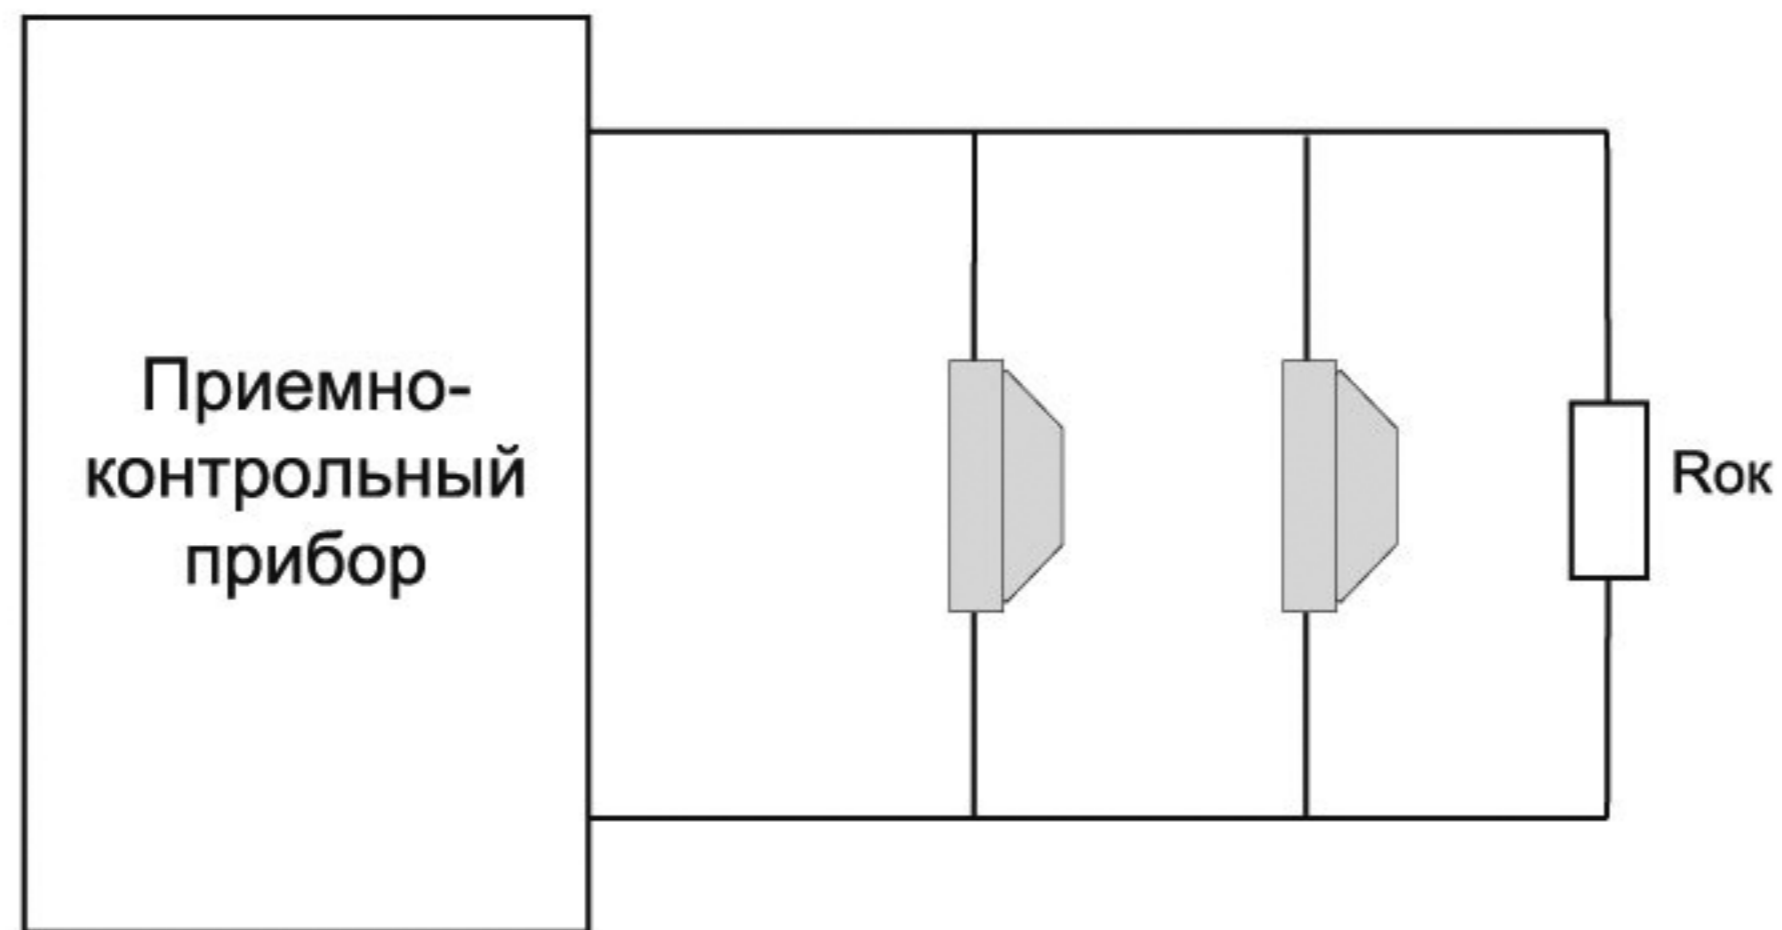

Типовая схема включения извещателей пожарных тепловых максимальных  
в приемно-контрольные приборы с постоянными шлейфами