

**Схема подключения оборудования при питании двух извещателей
«FMW-3» от одного блока питания «БПР»**

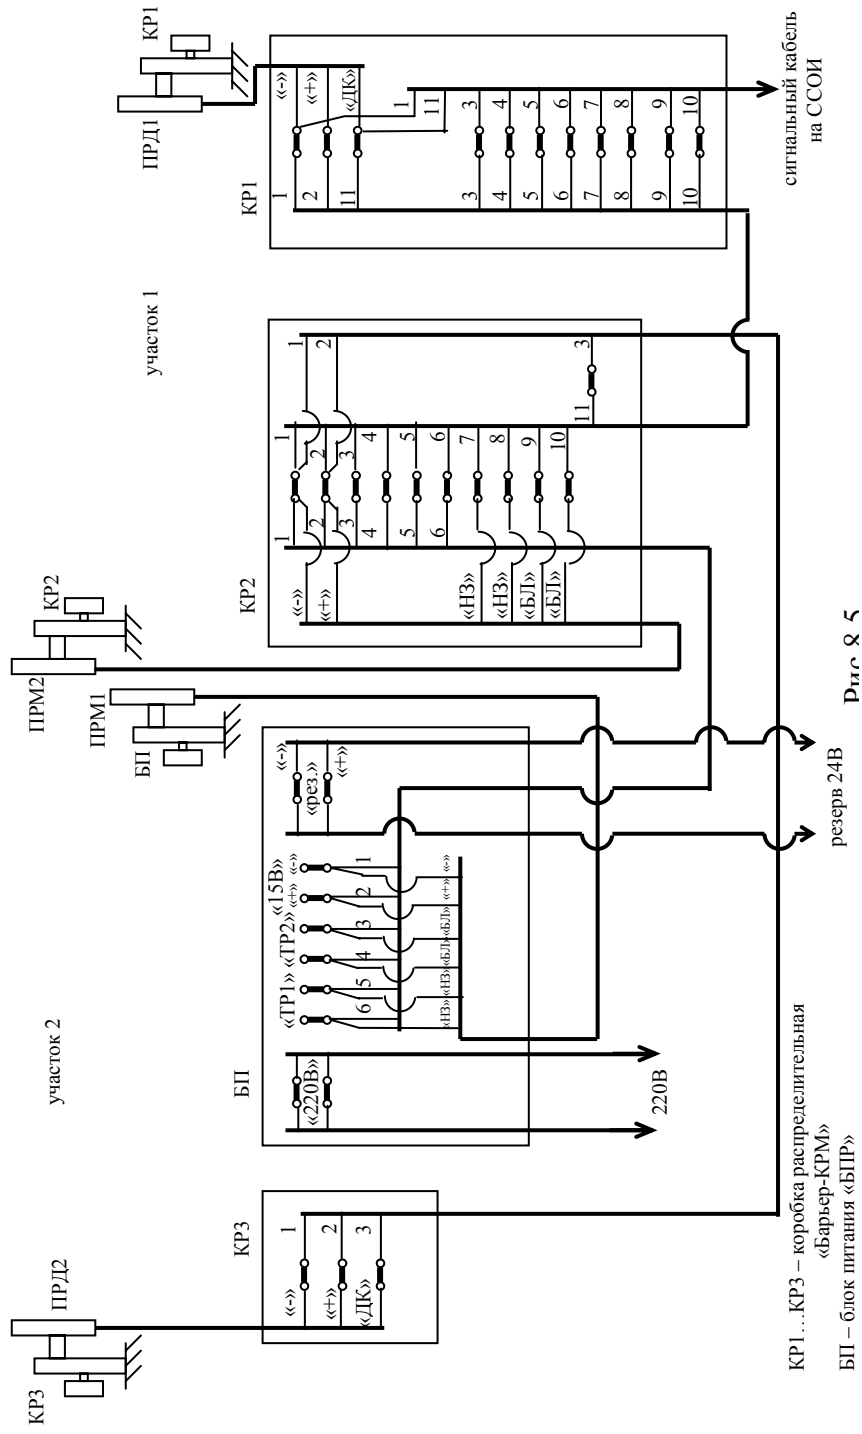


Рис. 8 5